

APARTAMENTO T2 / PISO 4
ÁREA BRUTA 65.35m²





OUTSTANDING

- ✦ Cozinha totalmente equipada com eletrodomésticos
- ✦ Casa de banho equipada com louça de porcelana Roca
- ✦ Pavimento de madeira
- ✦ Caixilharia de PVC vidro duplo oscilobatente
- ✦ Instalação de ar condicionado
- ✦ Terraços de 4.8 m²



APARTAMENTO T2 / PISO 4
ÁREA BRUTA 65,35m²

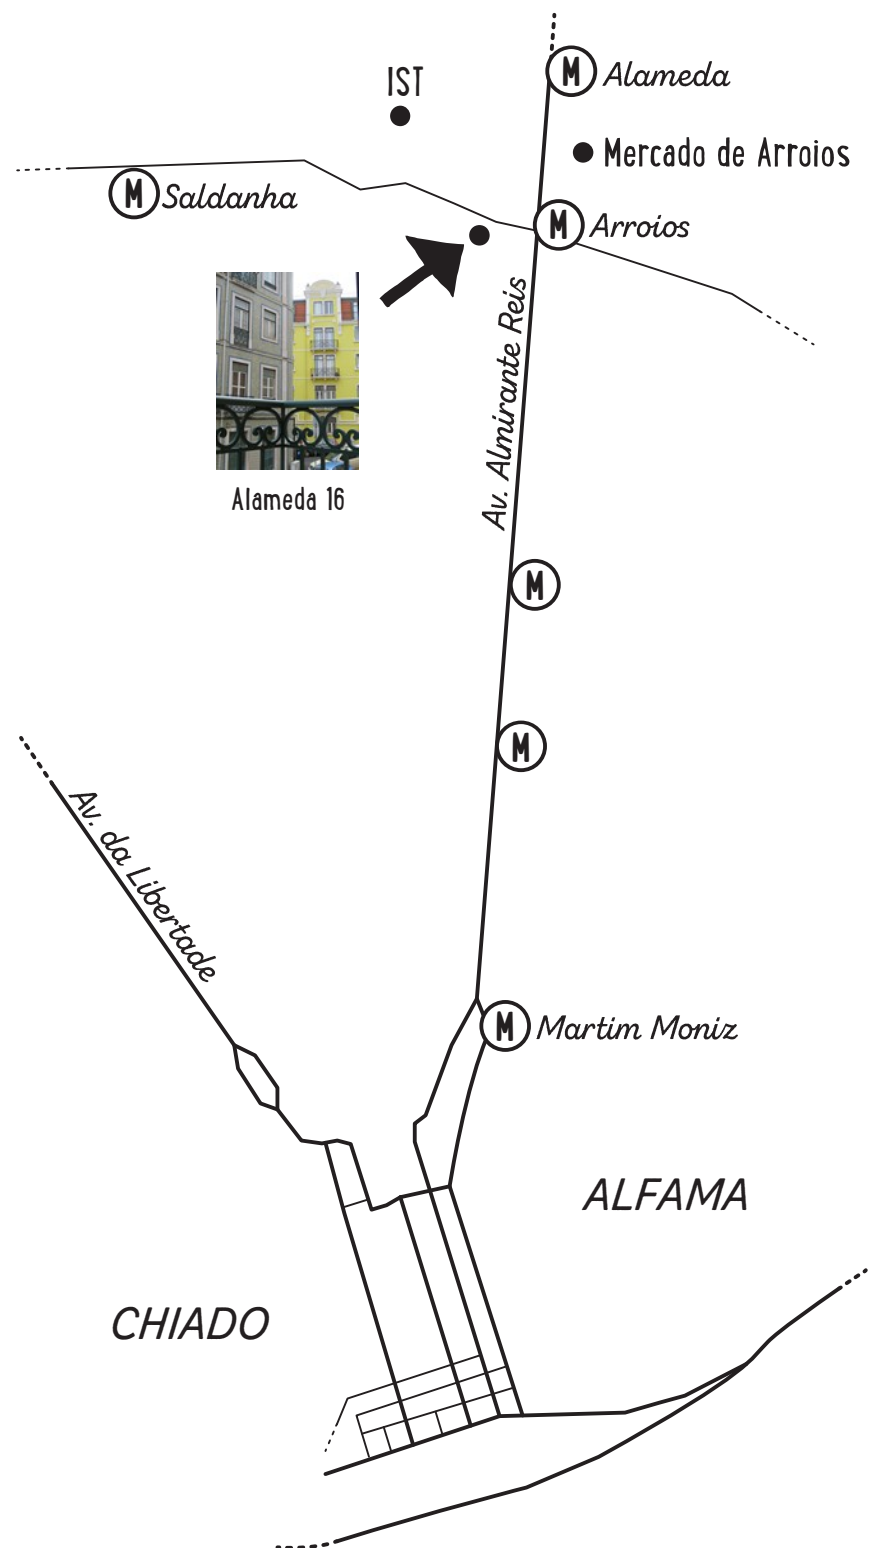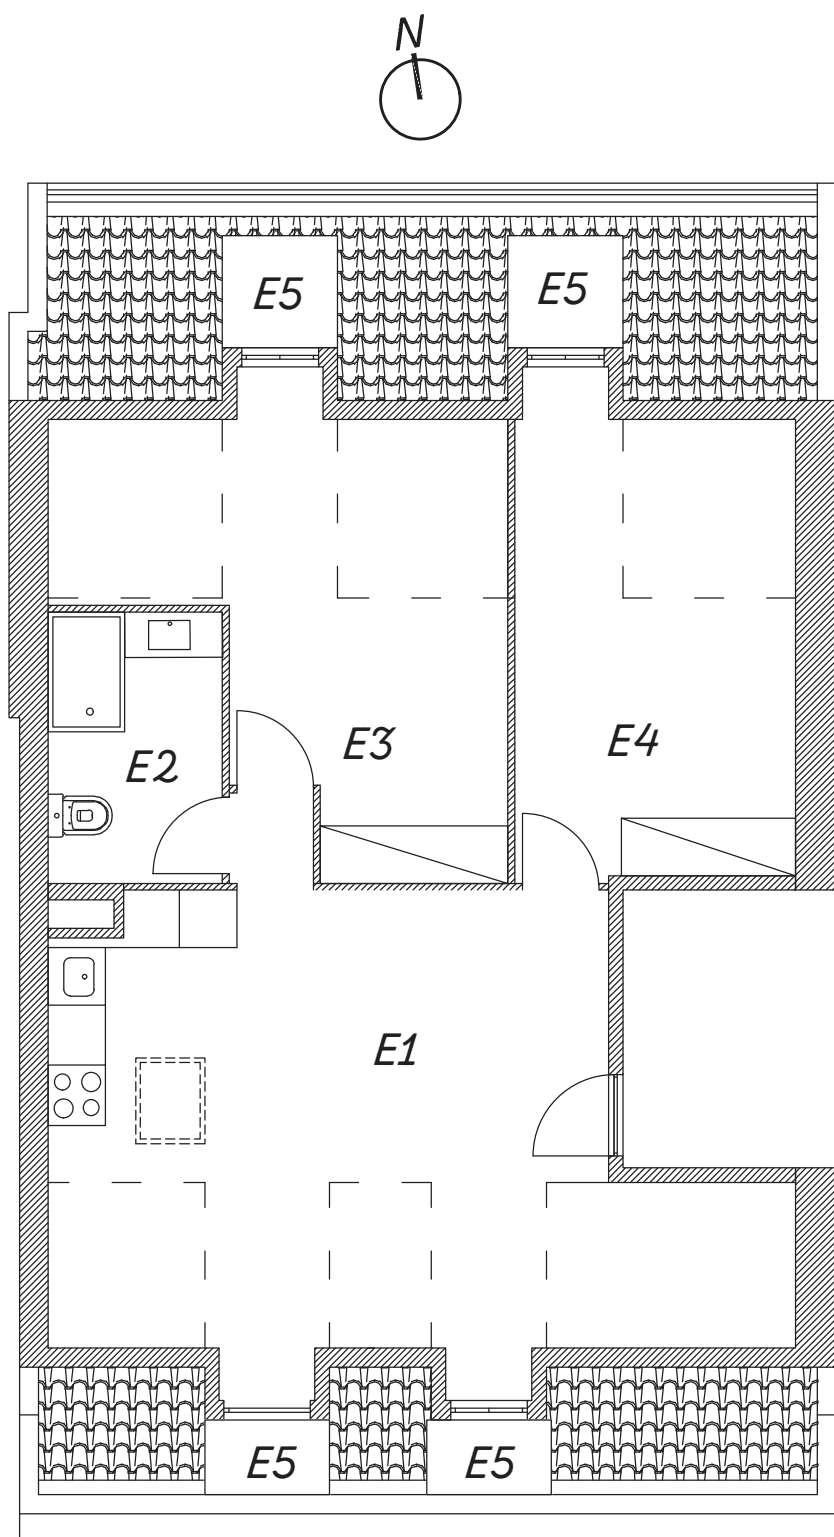

O BAIRRO

*O bairro de Alameda tradicional lisboeta
conjuga uma qualidade de vida
com uma dinâmica estudantil.*

*Acolhe a respeitada faculdade IST,
o Mercado de Arroios, como também o típico
comércio local com as várias mercearias,
restaurantes e pastelarias tradicionais.*

*Localizado numa praça calma,
a 100 metros do metro de Arroios, o prédio
combina o charme do antigo e elementos
contemporâneos com acabamento cuidadosos.*



CONTACTO : TEL.: (+351) 926 170 413 / MAIL: POLISTEORIA@GMAIL.COM